

**ZASTAVANÁ PLOCHA: 151 M<sup>2</sup>**  
**ÚŽITKOVÁ PLOCHA: 125,8 M<sup>2</sup>**




**ZASTAVANÁ PLOCHA: 131,1 M<sup>2</sup>**  
**ÚŽITKOVÁ PLOCHA: 111,6 M<sup>2</sup>**



VYPRACOVAL STANISLAV VANEK A3 M 1:100 3/2012 STAN.VANEK@GMAIL.COM



# REZ

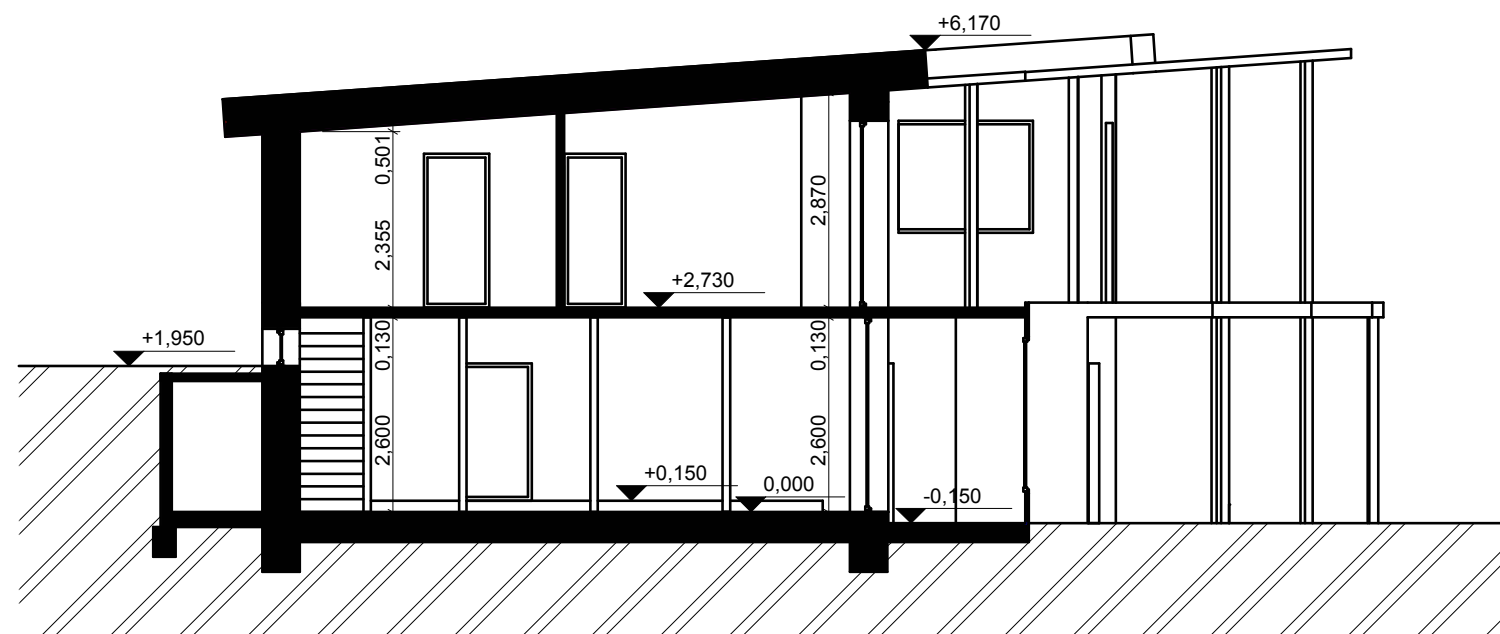

# SKLADBY

## podlaha na teréne:

interiér  
ubíjajúca hlinená podlaha, ALT palubky 24mm, ALT cementový poter a dlažba  
drevený rošt (40\*60 mm) vyplnený hlinou 40 mm  
hlina + štrk 1:5 100 mm  
geotextília  
penosklo 240 mm  
geotextília  
zrovnaný terén  
**spolu 404 mm**

## priečka ťažká (prízemie):

hlinená omietka 5 mm  
nepálená tehla 140 mm  
hlinená omietka 5 mm  
**spolu 150 mm**

## priečka ľahká (poschodie):

hlinená omietka 15 mm  
2x slamenný ekopanel 120 mm  
hlinená omietka 15 mm  
**spolu 150 mm**


## obvodová stena:

interiér  
hlinená omietka 50 mm  
slamený balík 400 mm  
hlinená omietka hydrofobizovaná 50mm  
**spolu 500 mm**

## podlaha 2.NP:

palubky 20 mm  
hlinená mazanina medzi late (40\*40 mm) 40 mm  
kročajová izolácia (napr.hobra) 20 mm  
základ 50 mm  
pohľadové trámy  
**spolu 130 mm**

# POHĽAD JUŽNÝ

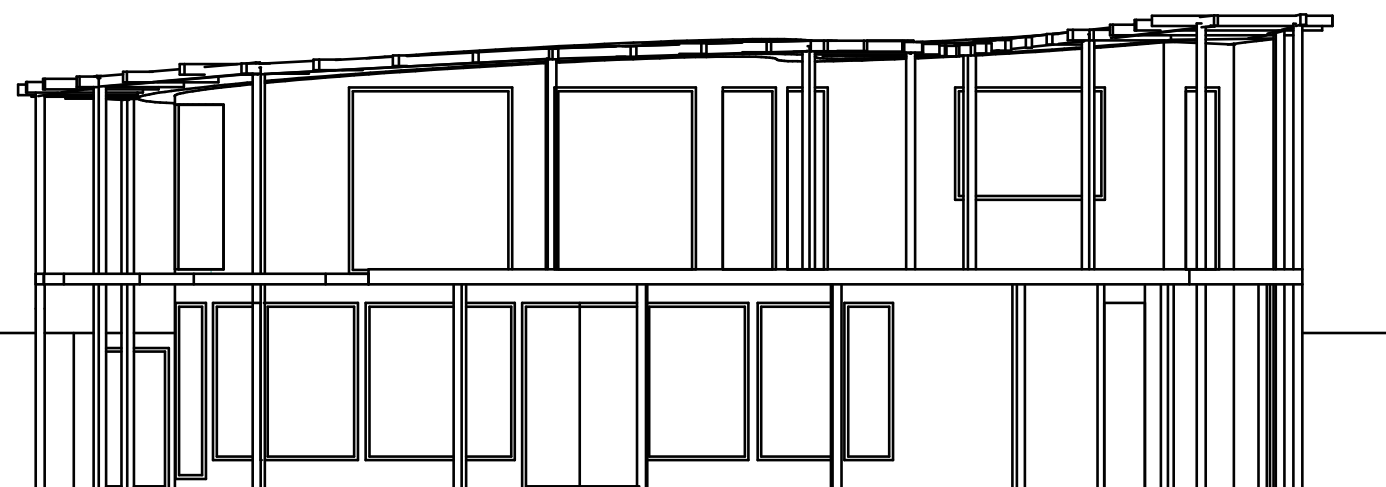


NOVOSTAVBA RODINNÉHO  
DOMKU JING VER.7  
PRE ZUZKU A PETRA

VYPRACOVAL STANISLAV VANEK A3 M 1:100 3/2012 STAN.VANEK@GMAIL.COM





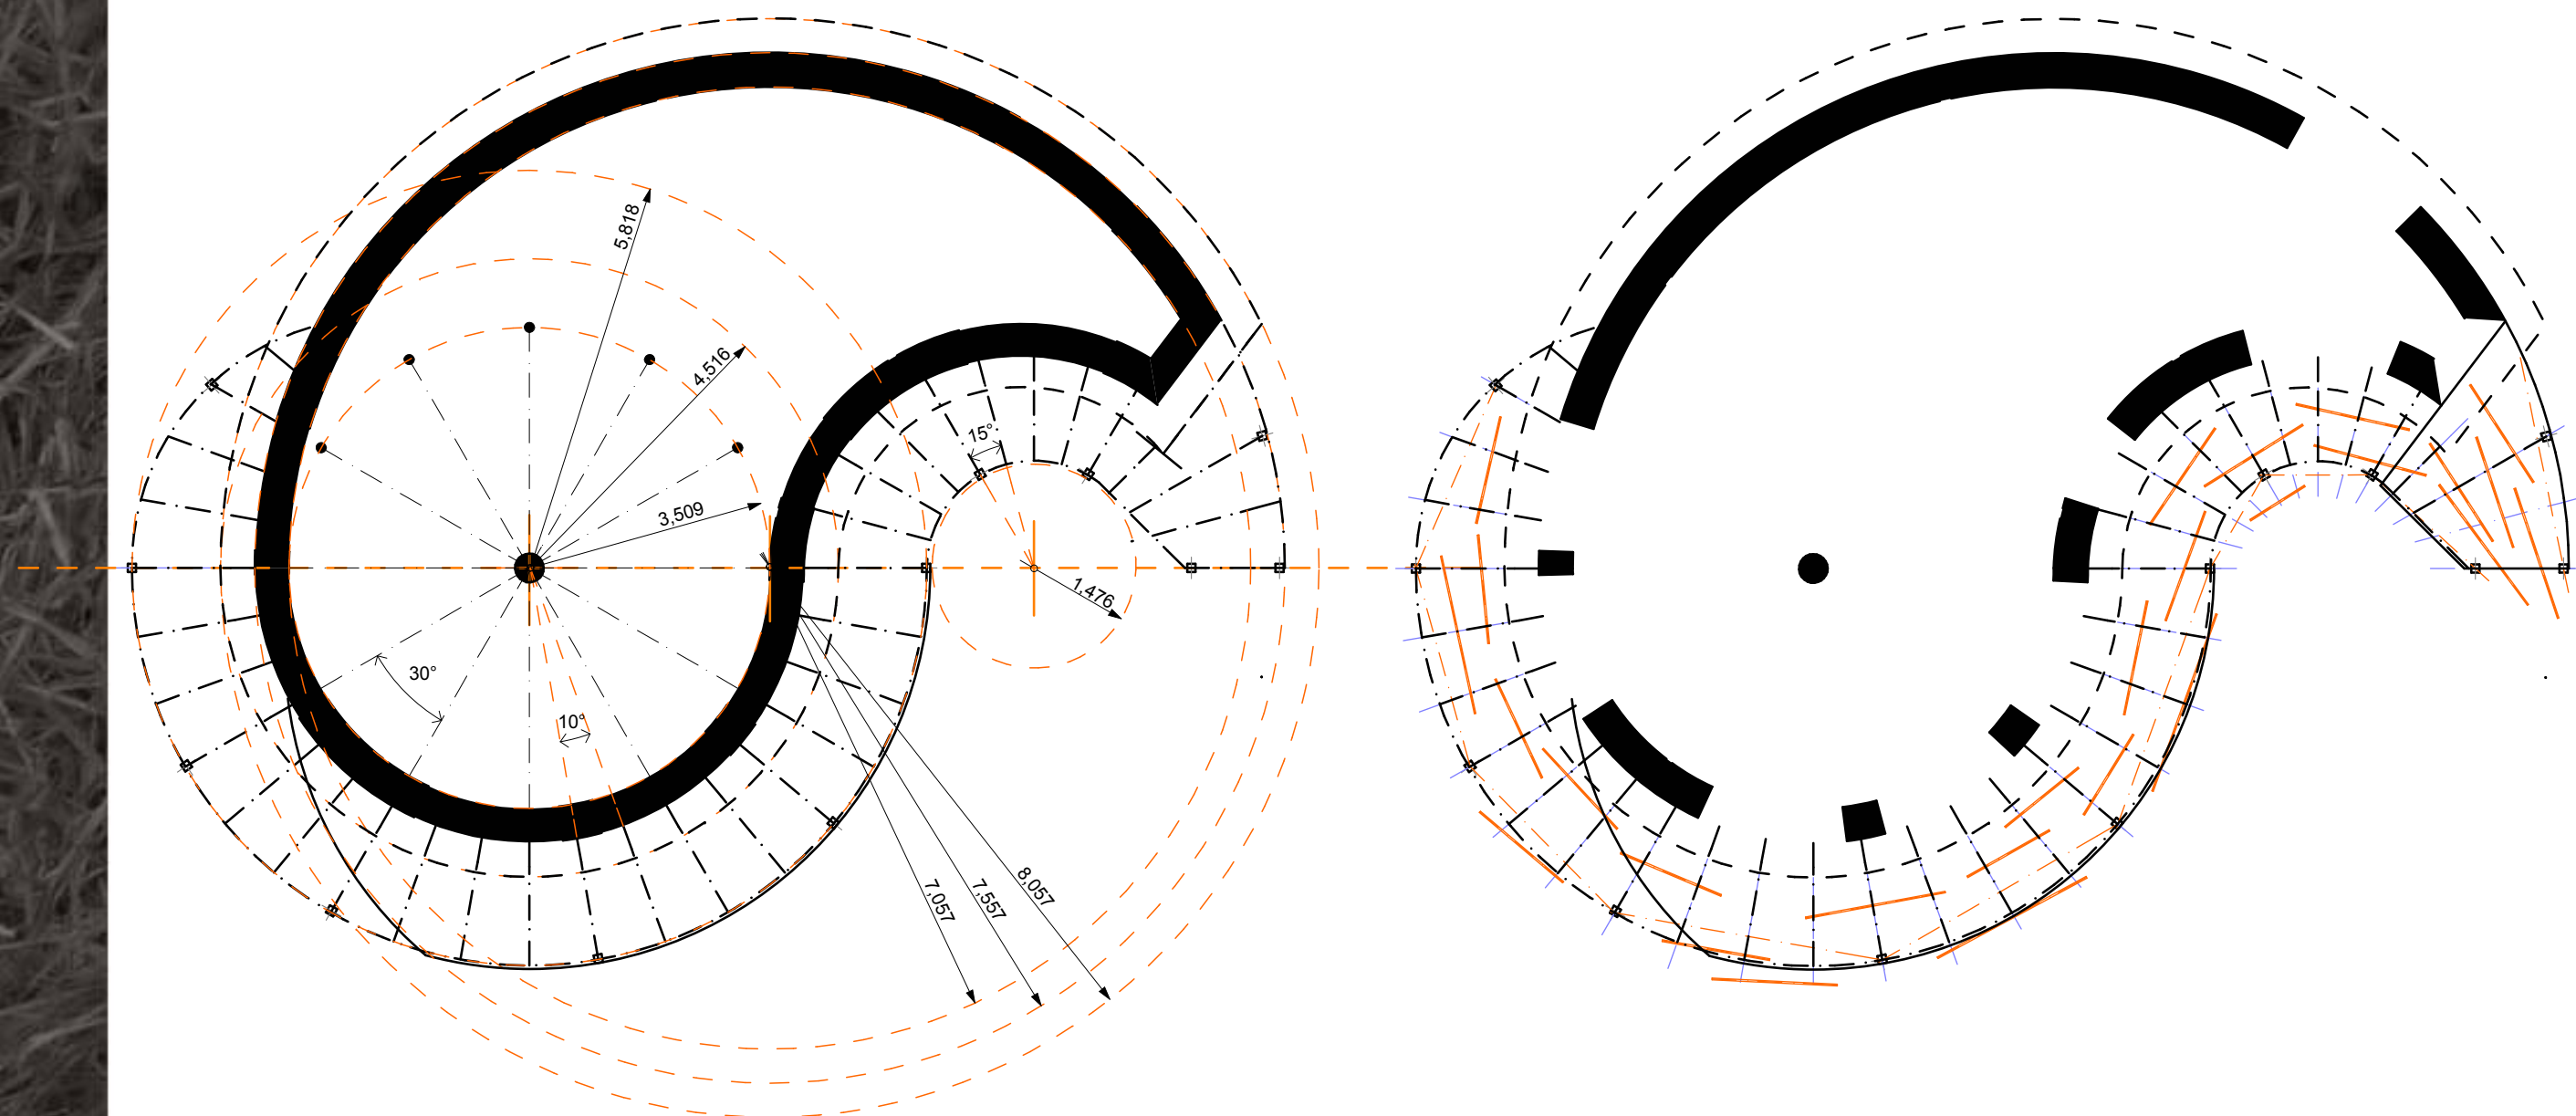

NOVOSTAVBA RODINNÉHO  
DOMKU JING VER.7  
PRE ZUZKU A PETRA

VYPRACOVAL STANISLAV VANEK A3 M 1:100 3/2012 STAN.VANEK@GMAIL.COM

